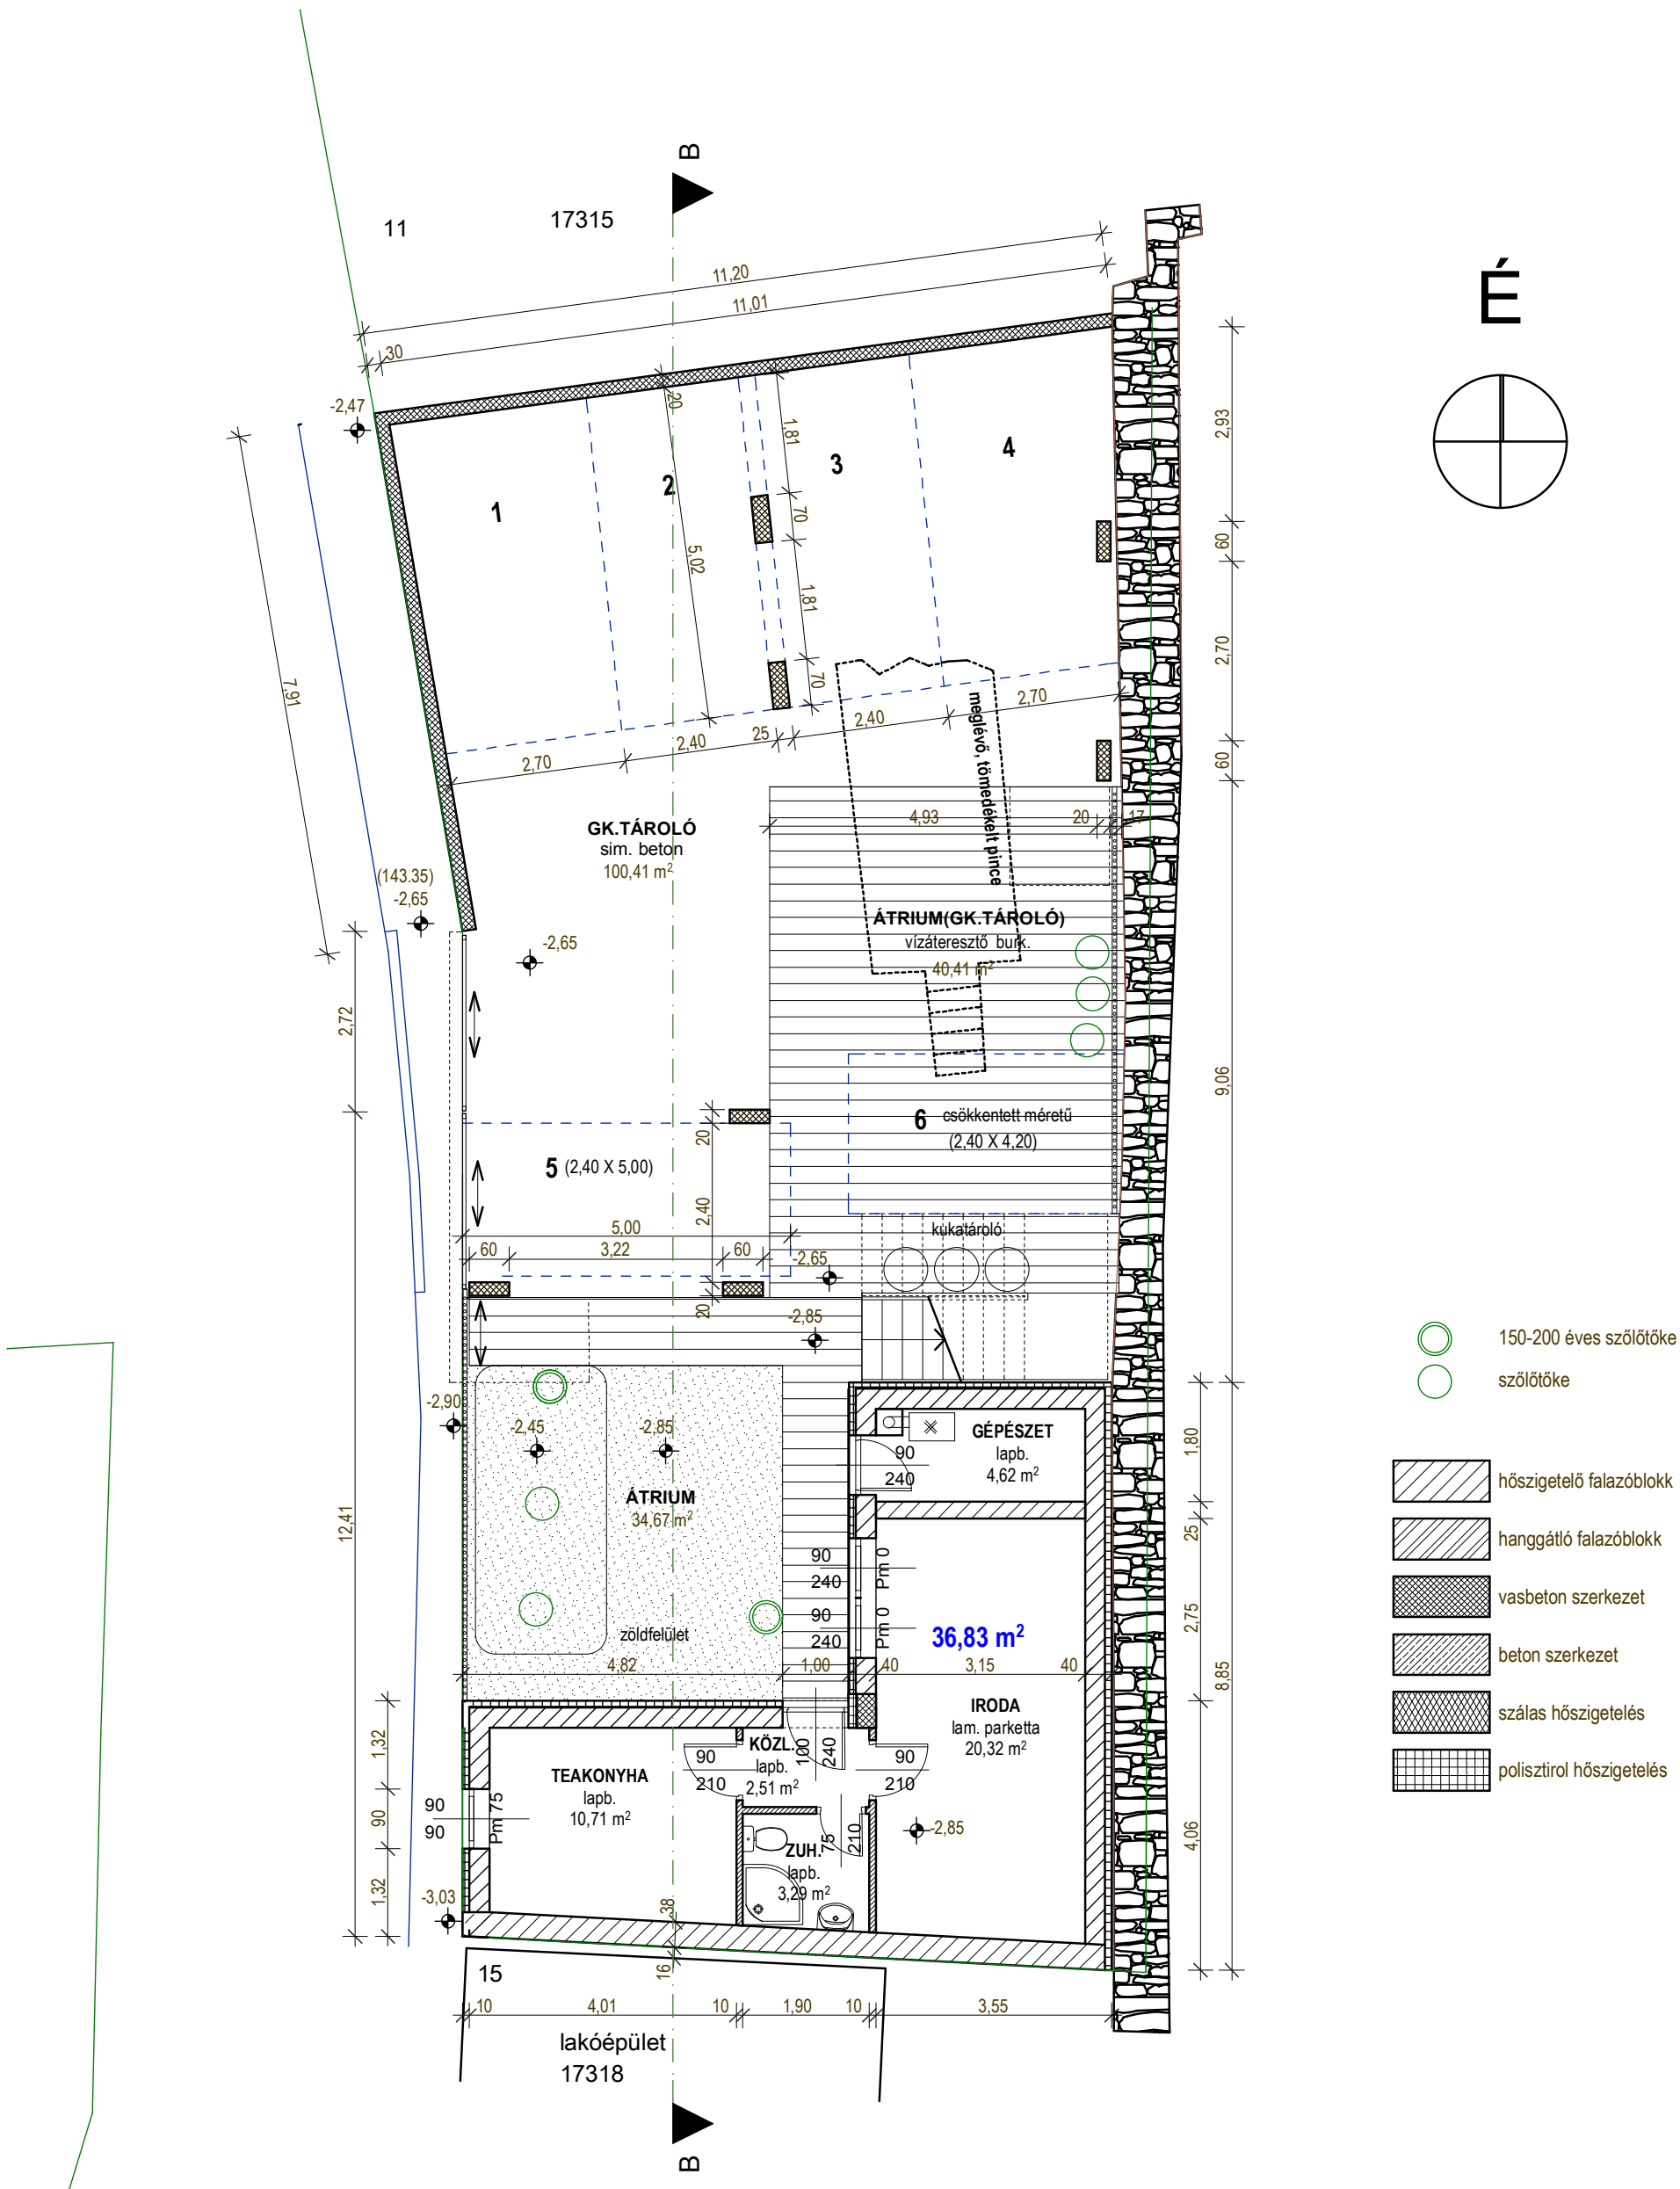

PÉCS, LÍCEUM U. 13. HRSZ.: 17319 **TÁRSASHÁZ** **ÉPÍTÉSI ENGEDÉLYEZÉSI TERVE**			
méretarány :	**M 1:100**	dátum :	**2016.06.**
Építtető :	**Landan Invest Kft** **Budapest, Raktár u. 39-41**		
Tervező:	**Schóber Gyula - építész, vezető tervező É1 02-0200** **7624, Pécs, Budai N. A. u. 1 tel.: 72-525-866**		
1 FÖLDSZINTI ALAPRAJZ			**É-2**